


SCHEDA - A - ANALISI DEL NUCLEO

NUCLEO 9

PLANIMETRIA 1:1000

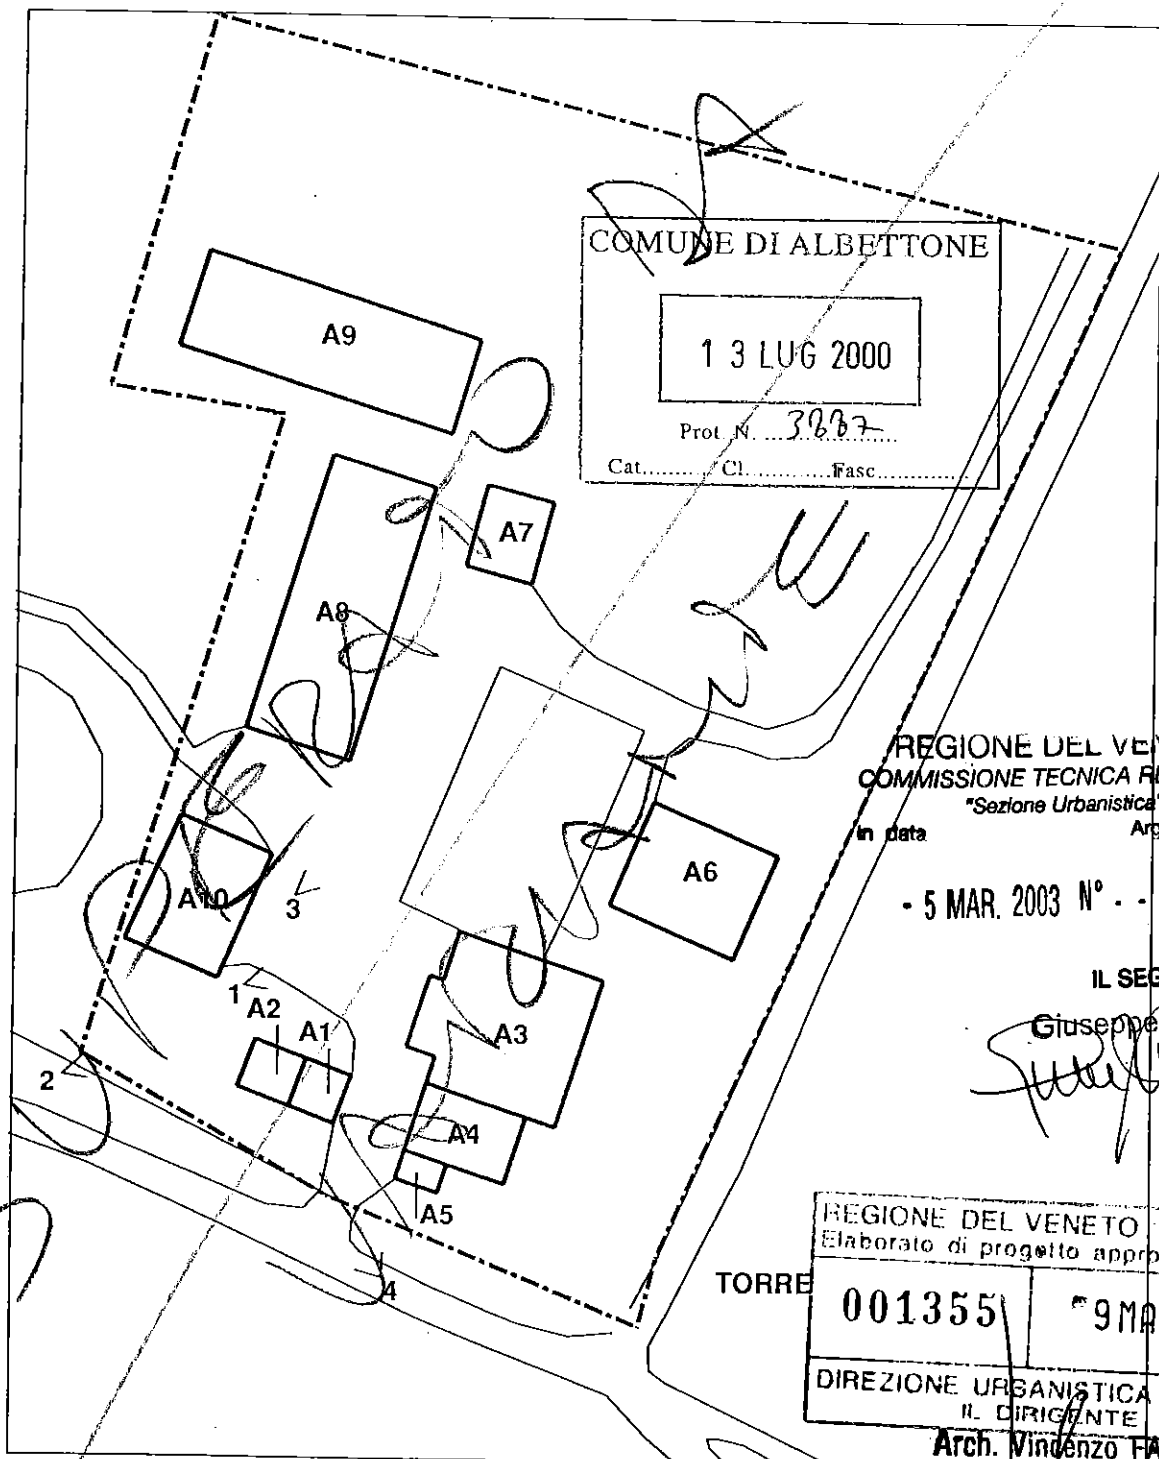

DESTINAZIONE D'USO ATTUALE

Residenza:

Accessorio residenza:

Produttivo primario (stalla, fienile): A3-A4-A5-A8-A9

Accessorio (magazzino, deposito, ricovero attrezzi): A6-A7-A10

Non utilizzato: A1-A2

Adottata con delibera del Consiglio
Comunale n. 26 del 16.07.2001



DOCUMENTAZIONE FOTOGRAFICA
NUCLEO 9



FOTO N.1

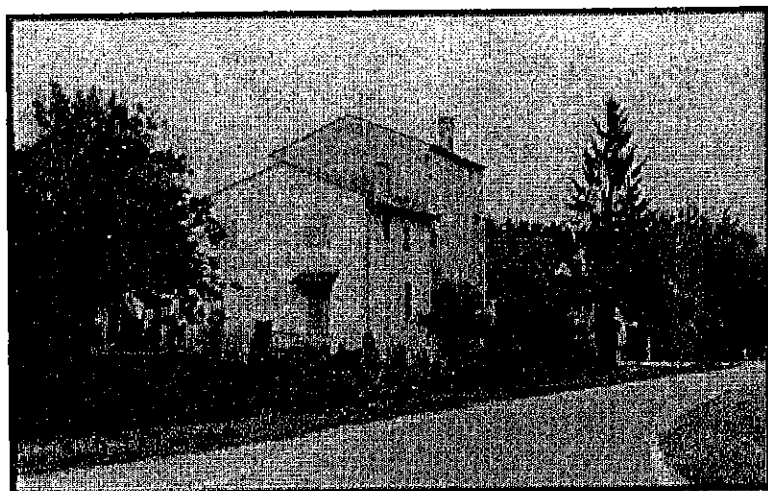


FOTO N.2



FOTO N.3


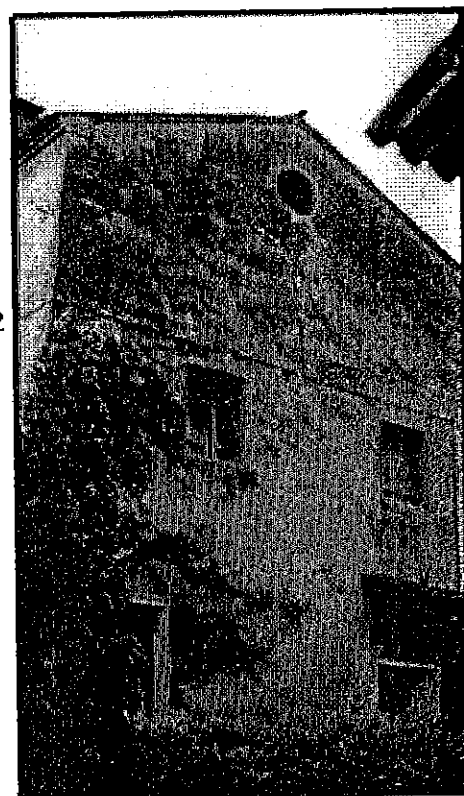


FOTO N.4


LEGENDA

PROGETTO - INTERVENTI SULLE PREESISTENZE


A - ELEMENTI LINEARI

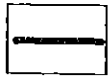


Da conservare o da ripristinare nella
giacitura originaria. (muri di recinzione)

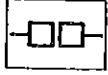

Da conservare o da ripristinare (portali e cancelli)

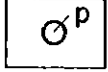


Elemento puntuale da conservare (pozzi)

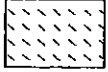

Elemento puntuale da conservare (ala)


B - VOLUMI EDILIZI

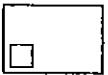


Manutenzione ordinaria. Manutenzione straordinaria.
Restauro filologico.



Manutenzione ordinaria. Manutenzione straordinaria.
Restauro conservativo.

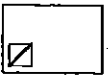

Manutenzione ordinaria. Manutenzione straordinaria.
Risanamento conservativo

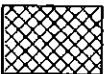

Manutenzione ordinaria. Manutenzione straordinaria.
Ristrutturazione totale.



Superfazioni: demolizione obbligatoria.




Demolizione obbligatoria e ricostruzione sul sedime.

C - ELEMENTI NATURALI




Conservazione e manutenzione (alberi)

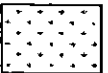


Conservazione, manutenzione e ripristino (aree verdi)

PROGETTO - INTERVENTI NUOVA EDIFICAZIONE

A - SISTEMAZIONI A TERRA

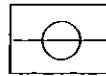


Filari alberati

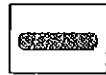

Siepi



Area scoperta Inghiaia o pavimentata

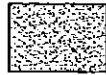

Area verde




Tracciato di impianto



Portali e cancelli


B - VOLUMI COSTRUITI

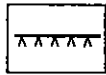

Allineamento obbligatorio dei fronti edilizi




Asse di simmetria di volumi costruiti

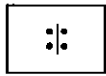


Asse di fonometria simmetrica in facciate


C - VINCOLI ARCHITETTONICI

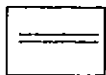


Muro di recinzione

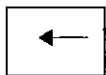

Andamento falde di copertura

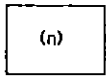


Numero dei piani fuori terra

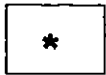


Prescrizioni progettuali
particolari d'intervento

D - ALTRE INFORMAZIONI

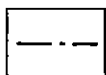

Perimetro del nucleo

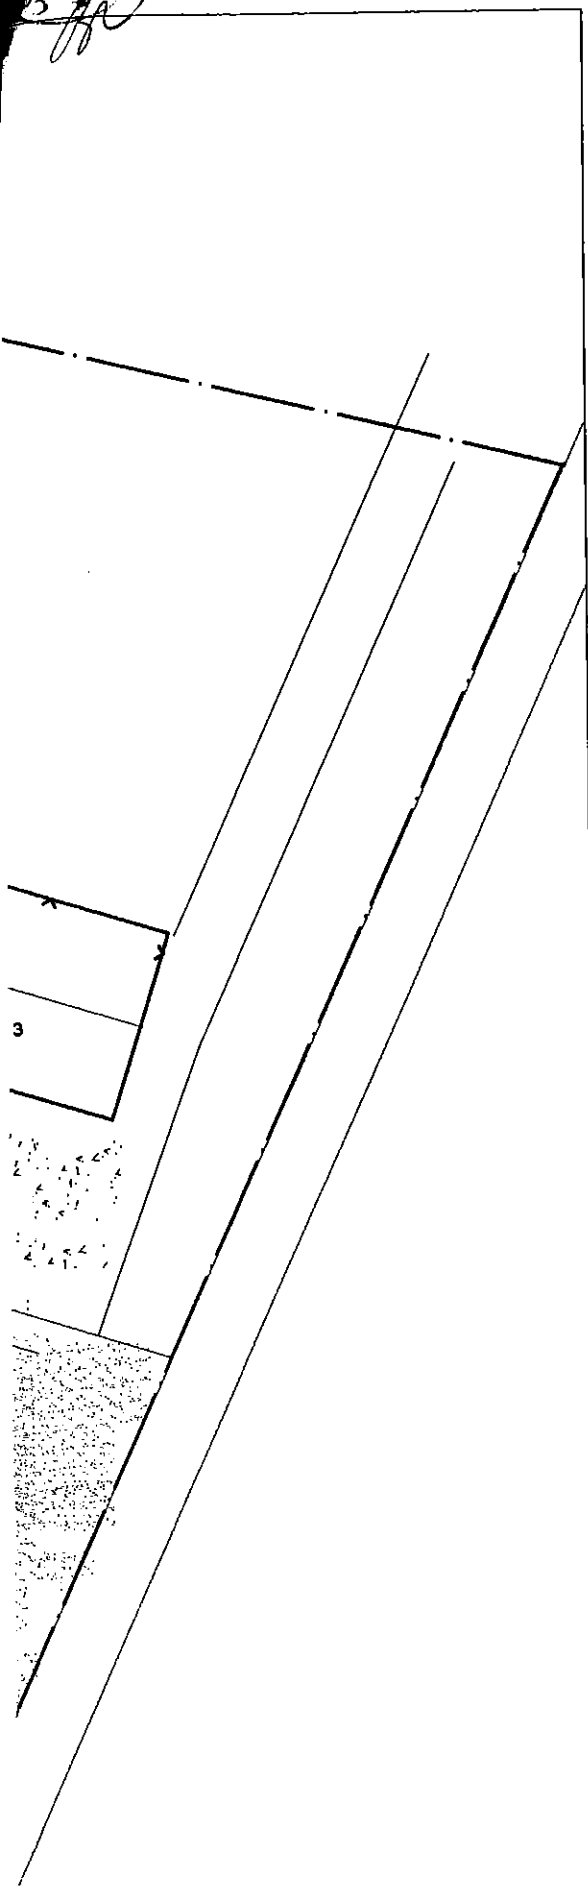

NUCLEO 9

SCHEDA - D - PROGETTO

PLANIMETRIA 1 : 500



DESTINAZIONE D'USO

A1: residenza

A2: residenza

A3: produttivo primario

A4: produttivo primario

A7: accessorio agricolo (magazzino, deposito)

A9: produttivo primario

A10: accessorio residenza

A11: produttivo primario

