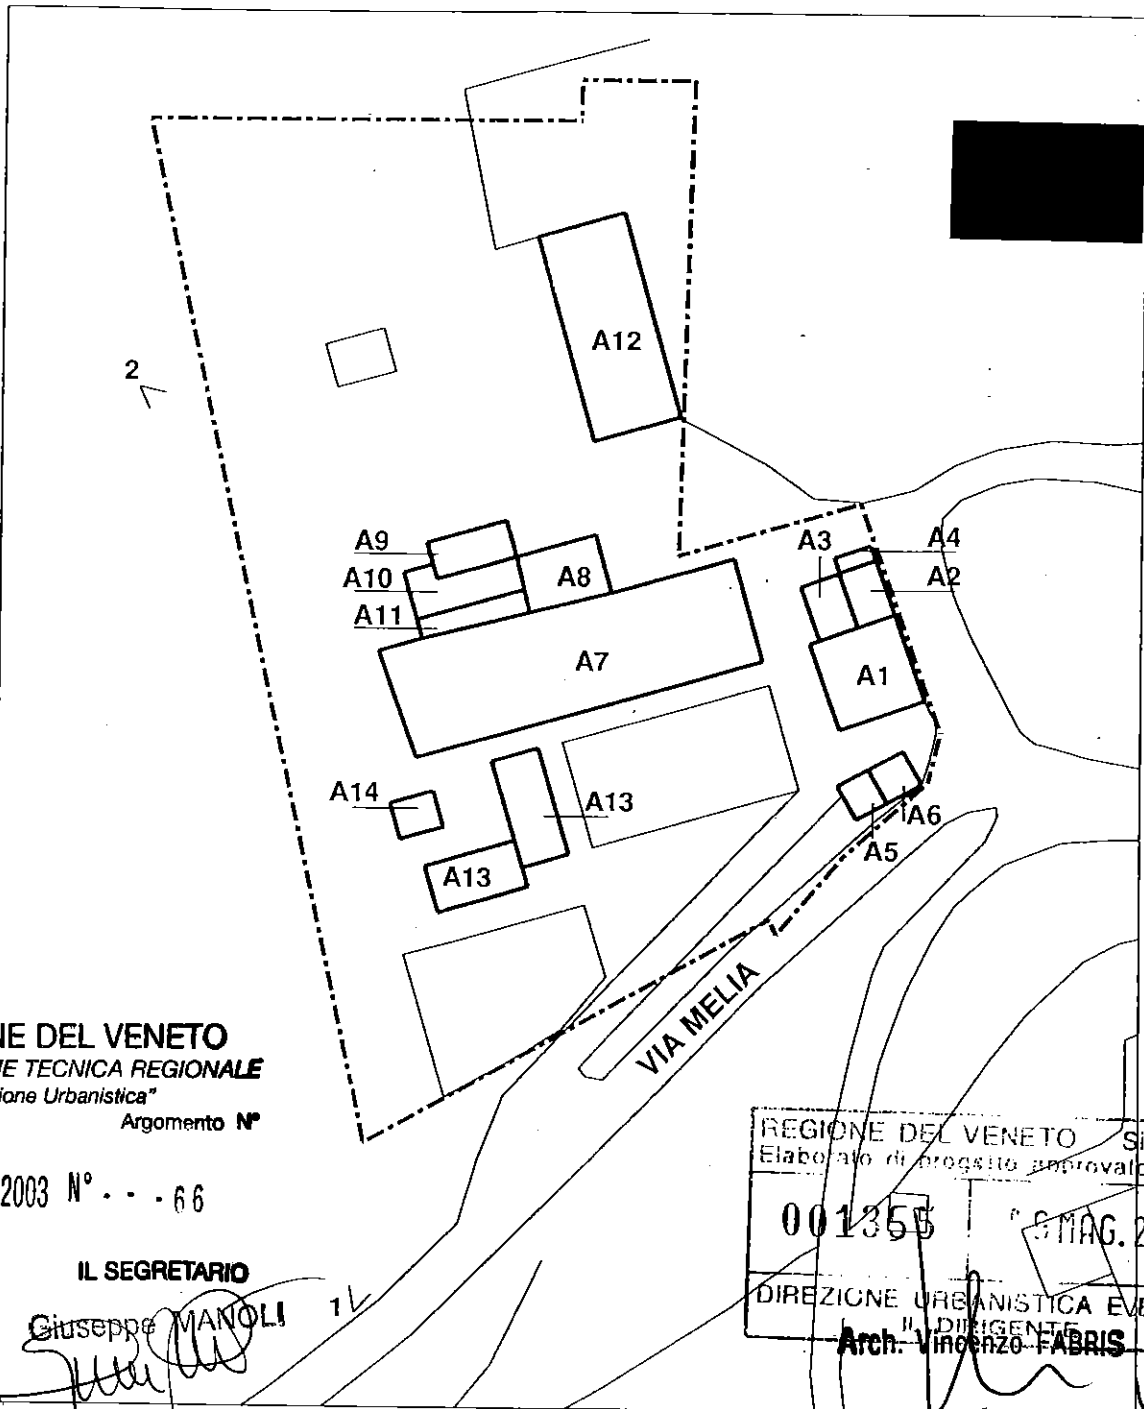


SCHEDA - A - ANALISI DEL NUCLEO

NUCLEO 6

PLANIMETRIA 1:1000



REGIONE DEL VENETO
 COMMISSIONE TECNICA REGIONALE
 "Sezione Urbanistica"
 in data Argomento N°

• 5 MAR. 2003 N° . . . 66

IL SEGRETARIO
 Giuseppe MANOLI

REGIONE DEL VENETO Si Vista:
 Elaborato di progetto approvato D.G.R.
 001355 31 MAG. 2003
 DIREZIONE URBANISTICA E BB.AA.
 Arch. Vincenzo FABRIS

COMUNE DI ALBETTONE
 13 LUG 2000
 Prot. N. 3887
 Cat. Cl. Fasc.

DESTINAZIONE D'USO ATTUALE
 Residenza: A1-A2
 Accessorio residenza: A3-A4
 Produttivo primario (stalla, fienile): A7-A12-A13
 Accessorio (magazzino, deposito, ricovero
 attrezzi) : A8-A9-A10-A11-A14
 Non utilizzato: A5-A6

Doct. Arch. TOSETTO ENNIO
 303
 VICENZA

Adottata con delibera del Consiglio
 Comunale n. 26 del 16.07.2001

del' Ammin...

DOCUMENTAZIONE FOTOGRAFICA
NUCLEO 6



FOTO N.1

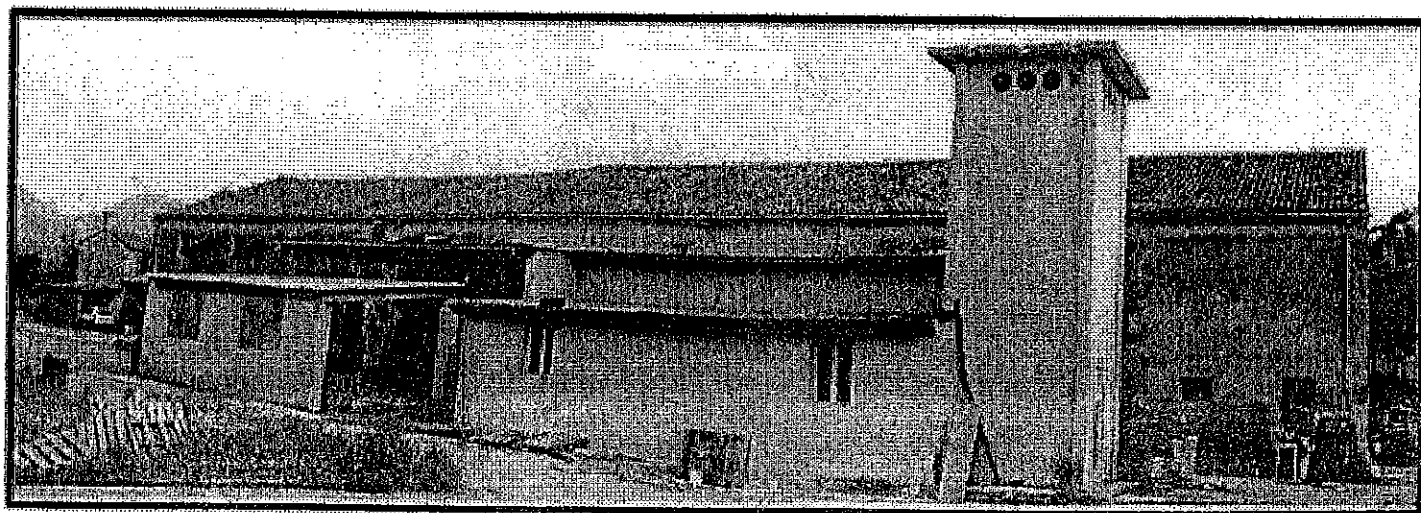

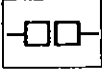
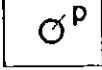



FOTO N.2



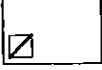

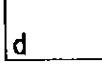

LEGENDA

PROGETTO - INTERVENTI SULLE PREESISTENZE



A - ELEMENTI LINEARI

-  Da conservare o da ripristinare nella giacitura originaria. (muri di recinzione)
-  Da conservare o da ripristinare (portali e cancelli)
-  Elemento puntuale da conservare (pozzi)
-  Elemento puntuale da conservare (ala)

B - VOLUMI EDILIZI

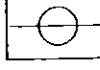



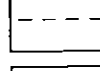

-  Manutenzione ordinaria. Manutenzione straordinaria. Restauro filologico.
-  Manutenzione ordinaria. Manutenzione straordinaria. Restauro conservativo.
-  Manutenzione ordinaria. Manutenzione straordinaria. Risanamento conservativo
-  Manutenzione ordinaria. Manutenzione straordinaria. Ristrutturazione totale.
-  Superfetazioni: demolizione obbligatoria.
-  Demolizione obbligatoria e ricostruzione sul sedime.

C - ELEMENTI NATURALI

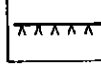
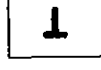

-  Conservazione e manutenzione (alberi)
-  Conservazione, manutenzione e ripristino (aree verdi)

PROGETTO - INTERVENTI NUOVA EDIFICAZIONE

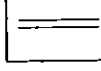
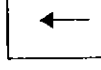
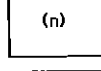

A - SISTEMAZIONI A TERRA

-  Filari alberati
-  Siepi
-  Area scoperta inghiaiata o pavimentata
-  Area verde
-  Tracciato di impianto
-  Portali e cancelli

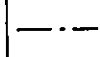
B - VOLUMI COSTRUITI

-  Allineamento obbligatorio dei fronti edilizi
-  Asse di simmetria di volumi costruiti
-  Asse di forometria simmetrica in facciata

C - VINCOLI ARCHITETTONICI

-  Muro di recinzione
-  Andamento falde di copertura
-  Numero dei piani fuori terra
-  Prescrizioni progettuali particolari d'intervento

D - ALTRE INFORMAZIONI

-  Perimetro del nucleo

