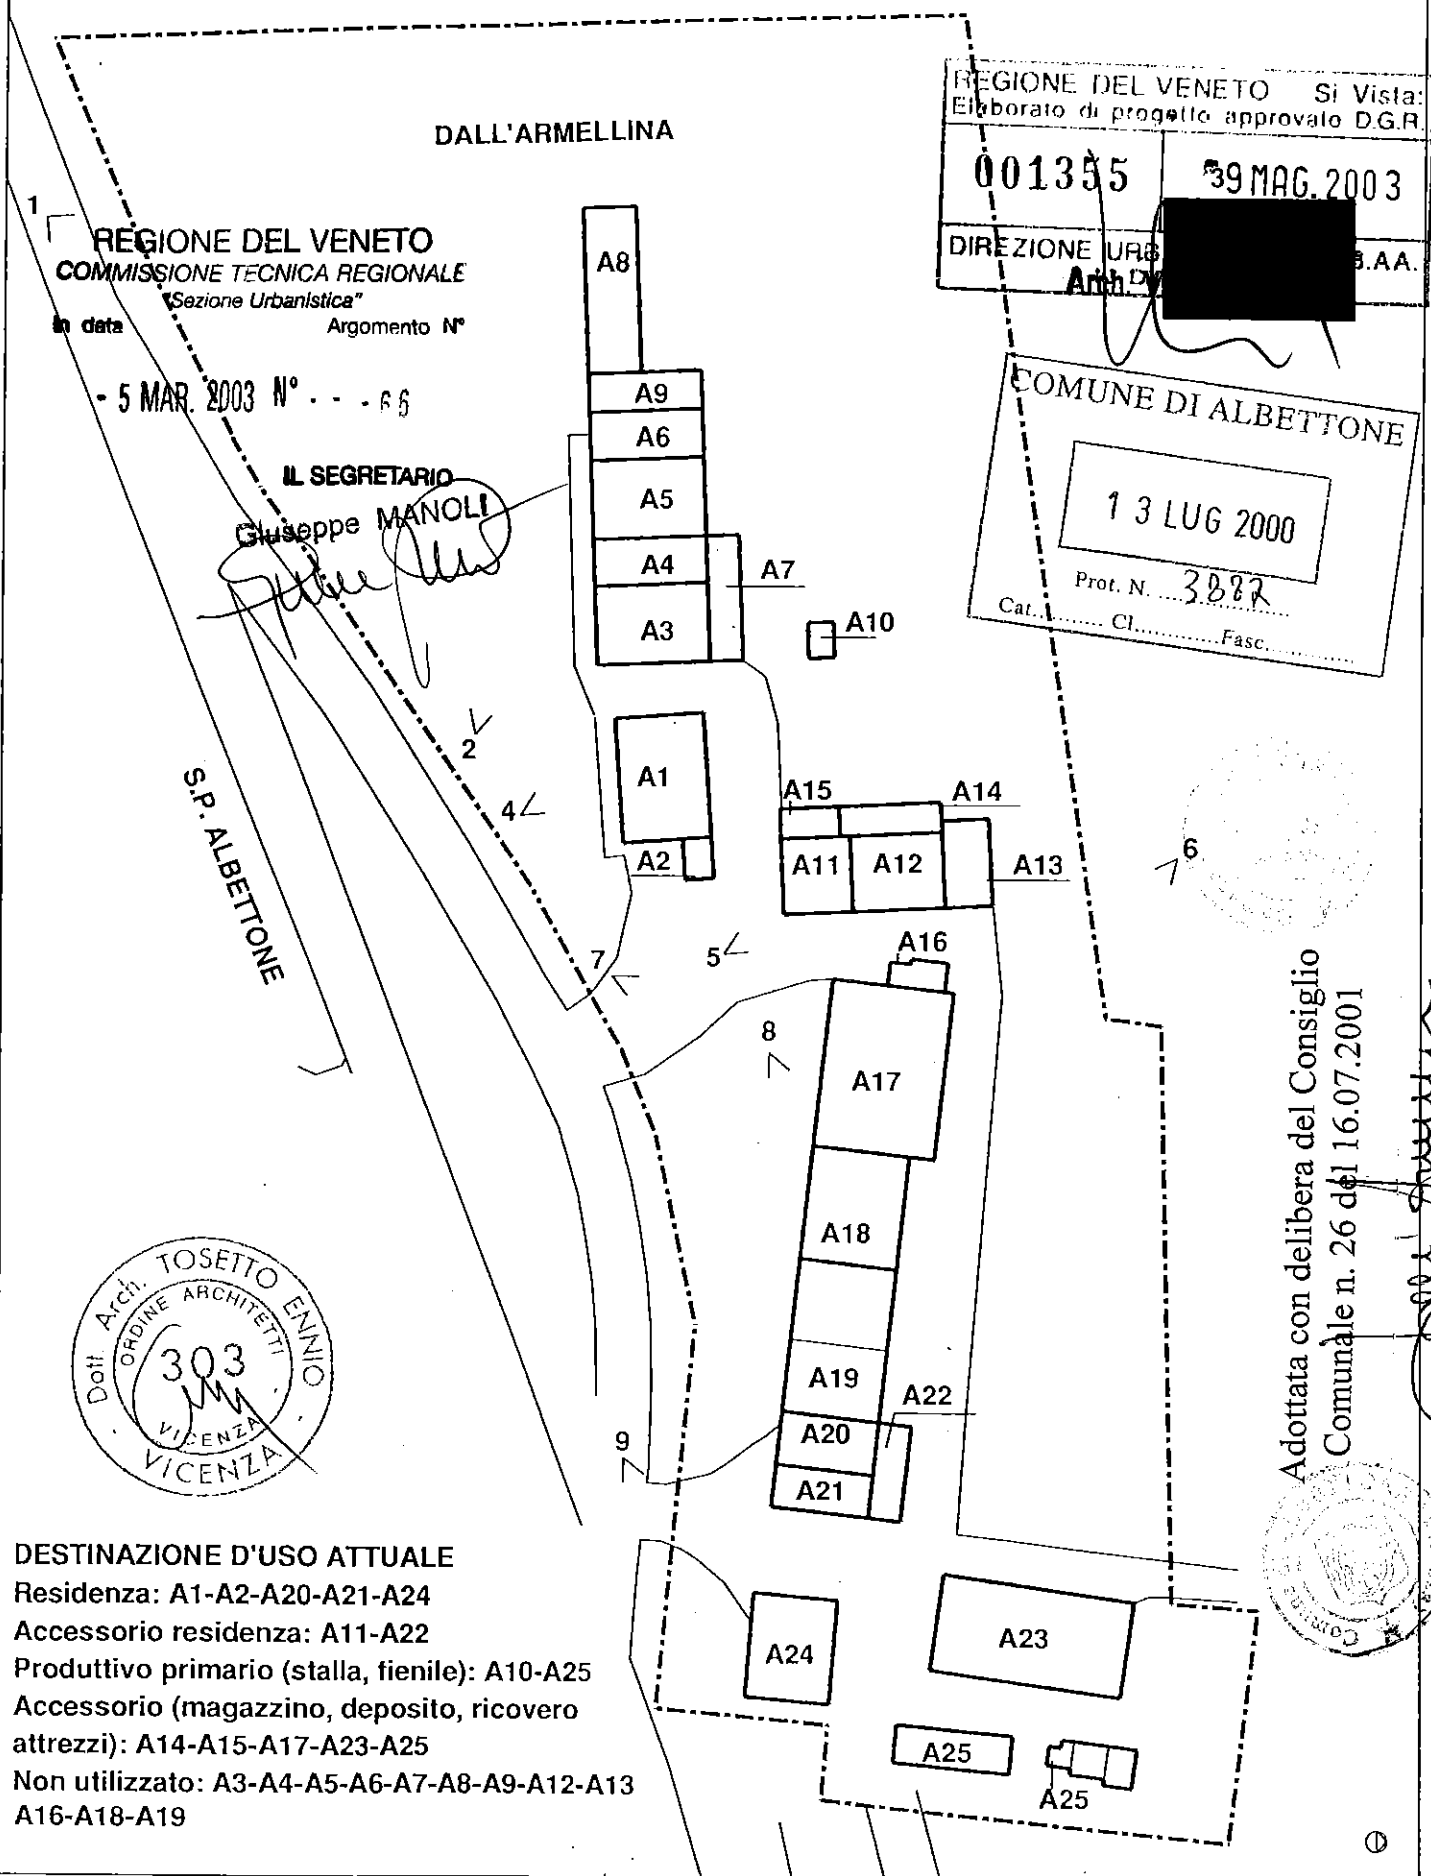


SCHEDA - A - ANALISI DEL NUCLEO

NUCLEO 14

PLANIMETRIA 1:1000



DESTINAZIONE D'USO ATTUALE
 Residenza: A1-A2-A20-A21-A24
 Accessorio residenza: A11-A22
 Produttivo primario (stalla, fienile): A10-A25
 Accessorio (magazzino, deposito, ricovero attrezzi): A14-A15-A17-A23-A25
 Non utilizzato: A3-A4-A5-A6-A7-A8-A9-A12-A13
 A16-A18-A19

DOCUMENTAZIONE FOTOGRAFICA
NUCLEO 14

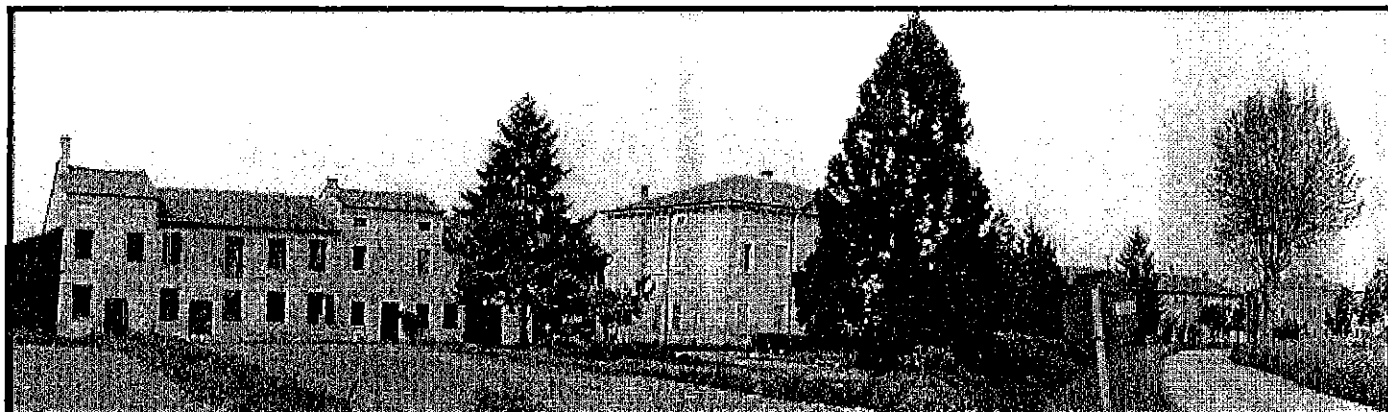


FOTO N.1



FOTO N.2



FOTO N.3

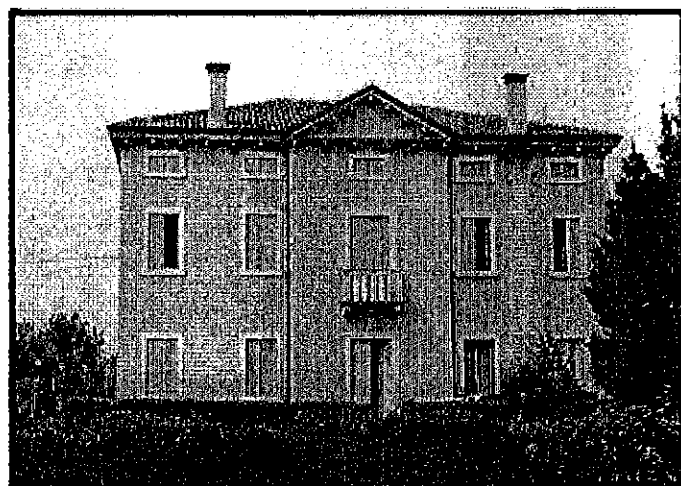


FOTO N.4

DOCUMENTAZIONE FOTOGRAFICA
NUCLEO 14



FOTO N.5



FOTO N.6



FOTO N.7



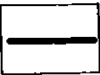
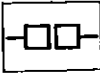
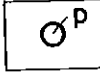

FOTO N.8



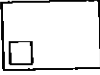

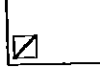

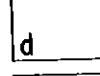

FOTO N.9

PROGETTO - INTERVENTI SULLE PREESISTENZE


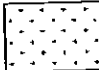
A - ELEMENTI LINEARI

-  Da conservare o da ripristinare nella giacitura originaria. (muri di recinzione)
-  Da conservare o da ripristinare (portali e cancelli)
-  Elemento puntuale da conservare (pozzi)
-  Elemento puntuale da conservare (ala)

B - VOLUMI EDILIZI

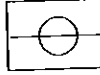





-  Manutenzione ordinaria. Manutenzione straordinaria. Restauro filologico.
-  Manutenzione ordinaria. Manutenzione straordinaria. Restauro conservativo.
-  Manutenzione ordinaria. Manutenzione straordinaria. Risanamento conservativo
-  Manutenzione ordinaria. Manutenzione straordinaria. Ristrutturazione totale.
-  Superfetazioni: demolizione obbligatoria.
-  Demolizione obbligatoria e ricostruzione sul sedime.

C - ELEMENTI NATURALI

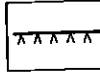

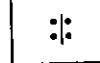
-  Conservazione e manutenzione (alberi)
-  Conservazione, manutenzione e ripristino (aree verdi)

PROGETTO - INTERVENTI NUOVA EDIFICAZIONE

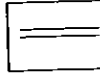
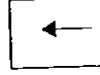
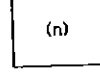

A - SISTEMAZIONI A TERRA

-  Filari alberati
-  Siepi
-  Area scoperta Inghiaia o pavimentata
-  Area verde
-  Tracciato di impianto
-  Portali e cancelli

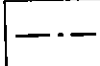
B - VOLUMI COSTRUITI

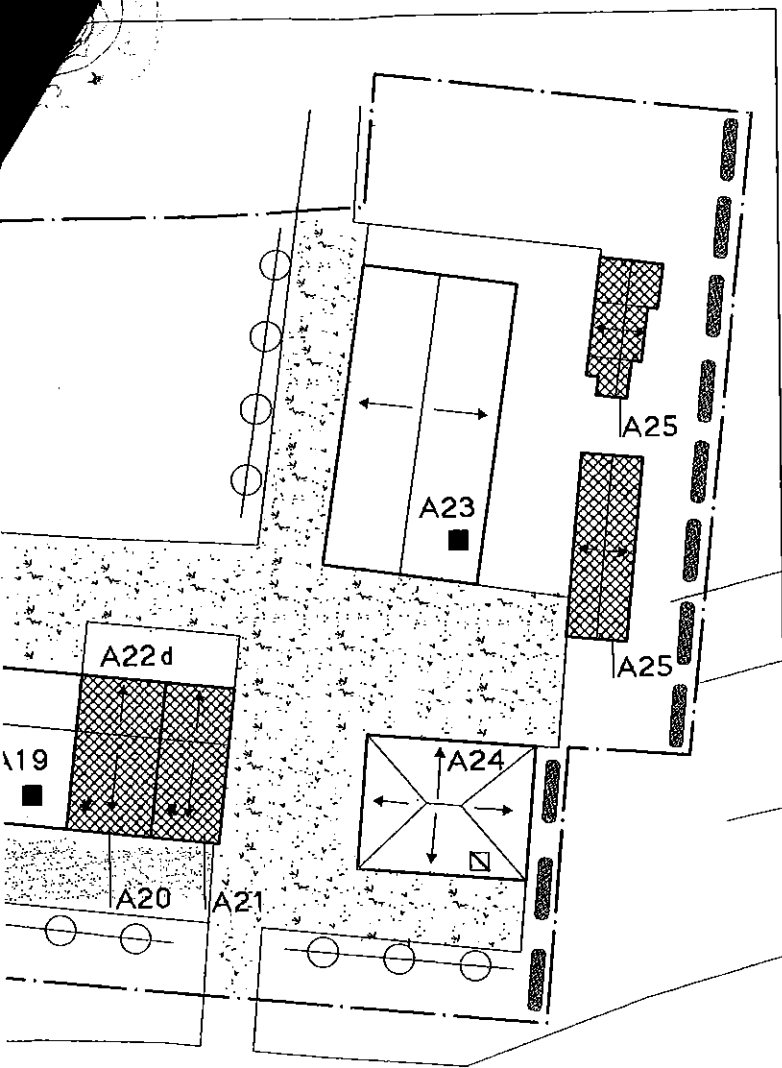
-  Allineamento obbligatorio dei fronti edilizi
-  Asse di simmetria di volumi costruiti
-  Asse di forometria simmetrica in facciata

C - VINCOLI ARCHITETTONICI

-  Muro di recinzione
-  Andamento falde di copertura
-  Numero dei piani fuori terra
-  Prescrizioni progettuali particolari d'intervento

D - ALTRE INFORMAZIONI

-  Perimetro del nucleo



NUCLEO 14

SCHEDA - D - PROGETTO

PLANIMETRIA 1 : 500

DESTINAZIONE D'USO

A1: residenza

A2: residenza

A3: residenza

A4: residenza

A5: residenza

A6: residenza

A7: accessorio agricolo (magazzino, deposito)

A8: accessorio agricolo (magazzino, deposito)

A11: accessorio residenza

A12: cambio d' uso a residenza

A13: accessorio agricolo (magazzino, deposito)

A14: accessorio agricolo (magazzino, deposito)

A15: accessorio agricolo (magazzino, deposito)

A17: cambio d' uso alla residenza

A18: cambio d' uso ad attività artigianale di servizio
ALL'AGRICOLTURA O ARTIGIANATO ~~DE~~ ARTISTICO

A19: cambio d' uso ad attività artigianale di servizio
ALL'AGRICOLTURA O ARTIGIANATO ARTISTICO

A20: residenza

A21: residenza

A23: cambio d'uso ad attività artigianale di servizio
ALL'AGRICOLTURA O ARTIGIANATO ARTISTICO

A24: residenza

A25: accessorio agricolo (magazzino, deposito)



