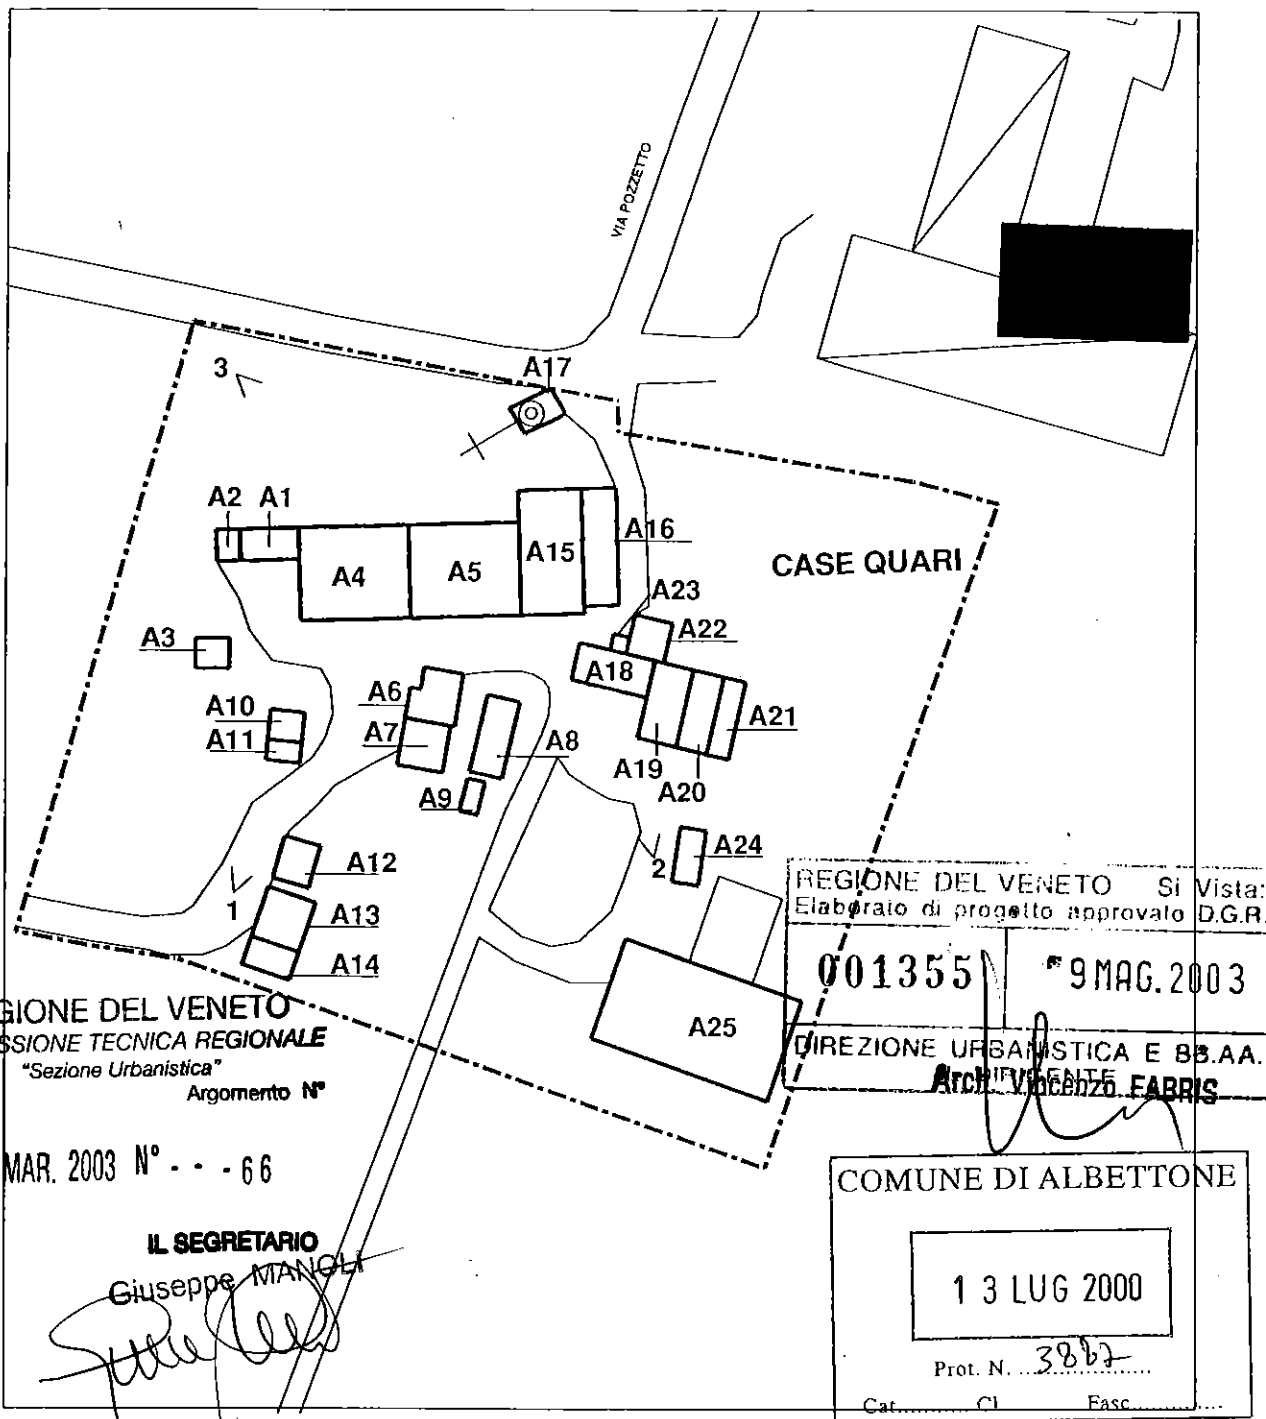


SCHEDA - A - ANALISI DEL NUCLEO

NUCLEO 11

PLANIMETRIA 1:1000



REGIONE DEL VENETO
 COMMISSIONE TECNICA REGIONALE
 "Sezione Urbanistica"

In data Argomento N°

- 5 MAR. 2003 N° . . . 66

IL SEGRETARIO

Giuseppe MANOLI

REGIONE DEL VENETO Si Vista:
 Elaborato di progetto approvato D.G.R.

001355 9 MAG. 2003

DIREZIONE URBANISTICA E B.B.A.A.
 Arch. Vincenzo FABRIS

COMUNE DI ALBETTONE

13 LUG 2000

Prot. N. 3867

Cat. C1 Fasc.

DESTINAZIONE D'USO ATTUALE

Residenza: A1-A4-A15-A16-A18

Accessorio residenza: A2-A10

Produttivo primario (stalla, fienile): A5-A7-A11-A19-A24

Accessorio (magazzino, deposito, ricovero attrezzi):

A3-A6-A8-A9-A12-A13-A14-A17-A20-A21-A22-A23-A25

Non utilizzato:



Adottata con delibera del Consiglio
 Comunale n. 26 del 16.07.2001



DOCUMENTAZIONE FOTOGRAFICA
NUCLEO 11



FOTO N.1



FOTO N.2

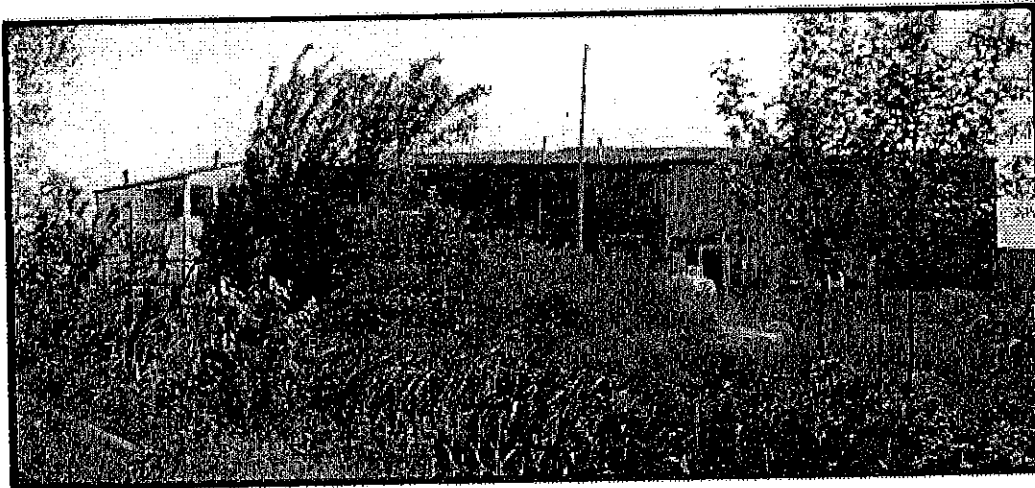
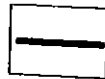
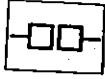
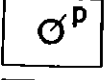



FOTO N.3



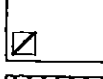

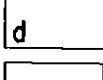

LEGENDA

PROGETTO - INTERVENTI SULLE PREESISTENZE


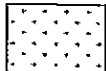
A - ELEMENTI LINEARI

-  Da conservare o da ripristinare nella geometria originaria. (muri di recinzione)
-  Da conservare o da ripristinare (portali e cancelli)
-  Elemento puntuale da conservare (pozzi)
-  Elemento puntuale da conservare (ala)

B - VOLUMI EDILIZI

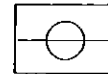
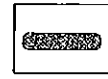


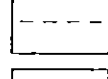

-  Manutenzione ordinaria. Manutenzione straordinaria. Restauro filologico.
-  Manutenzione ordinaria. Manutenzione straordinaria. Restauro conservativo.
-  Manutenzione ordinaria. Manutenzione straordinaria. Risanamento conservativo
-  Manutenzione ordinaria. Manutenzione straordinaria. Ristrutturazione totale.
-  Superfeticzioni: demolizione obbligatoria.
-  Demolizione obbligatoria e ricostruzione sul sedime.

C - ELEMENTI NATURALI

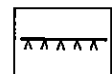
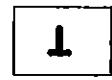
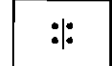
-  Conservazione e manutenzione (alberi)
-  Conservazione, manutenzione e ripristino (aree verdi)

PROGETTO - INTERVENTI NUOVA EDIFICAZIONE

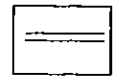
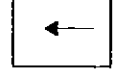
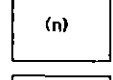

A - SISTEMAZIONI A TERRA

-  Filari alberati
-  Siepi
-  Area scoperta inghialata o pavimentata
-  Area verde
-  Tracciato di impianto
-  Portali e cancelli

B - VOLUMI COSTRUITI

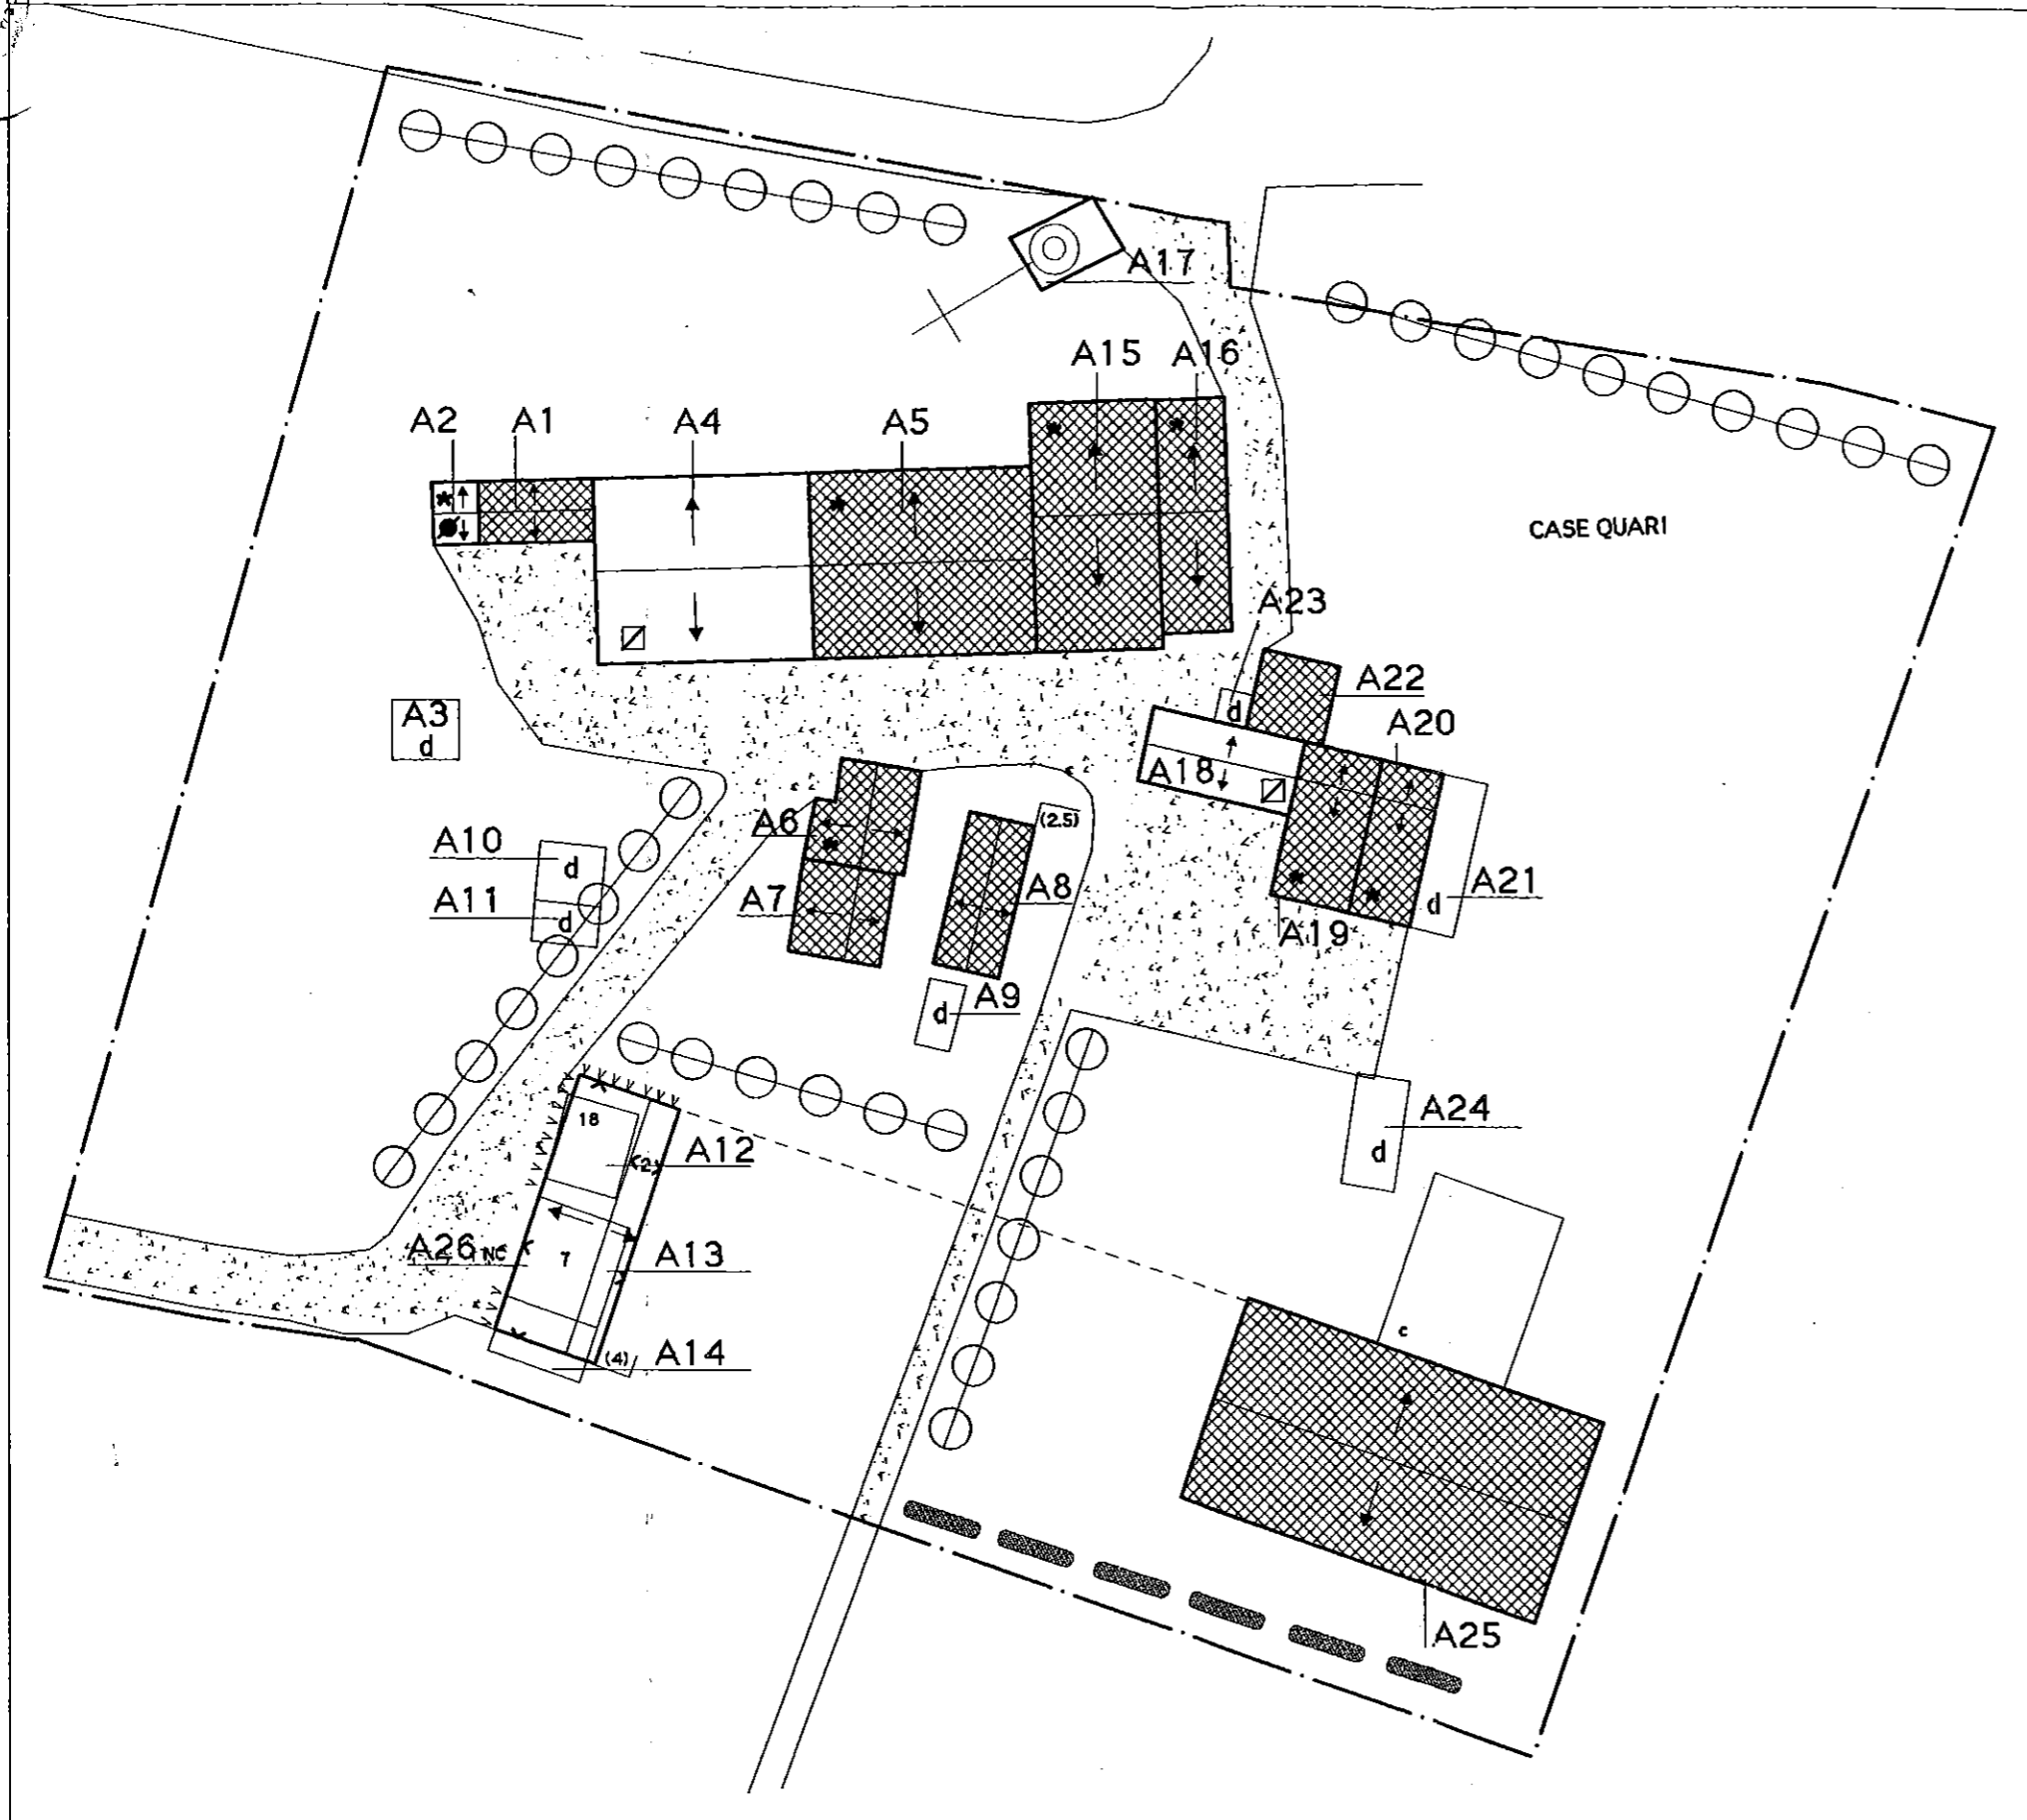
-  Allineamento obbligatorio dei fronti edilizi
-  Asse di simmetria di volumi costruiti
-  Asse di forometria simmetrica in facciata

C - VINCOLI ARCHITETTONICI

-  Muro di recinzione
-  Andamento falde di copertura
-  Numero dei piani fuori terra
-  Prescrizioni progettuali particolari d'intervento

D - ALTRE INFORMAZIONI

-  Perimetro del nucleo



NUCLEO 11

SCHEDA - D - PROGETTO

PLANIMETRIA 1 : 500

DESTINAZIONE D'USO

- A1: residenza
- A2: residenza
- A4: residenza
- A5: cambio d' uso a residenza
- A6: accessorio agricolo (magazzino, deposito)
- A7: accessorio agricolo (magazzino, deposito)
- A8: accessorio agricolo (magazzino, deposito)
- A15: residenza
- A16: residenza
- A18: residenza
- A19: cambio d' uso a residenza
- A20: cambio d' uso a residenza
- A22: accessorio agricolo (magazzino, deposito)
- A25: accessorio agricolo (magazzino, deposito)
- A26: accessorio agricolo (magazzino, deposito)

