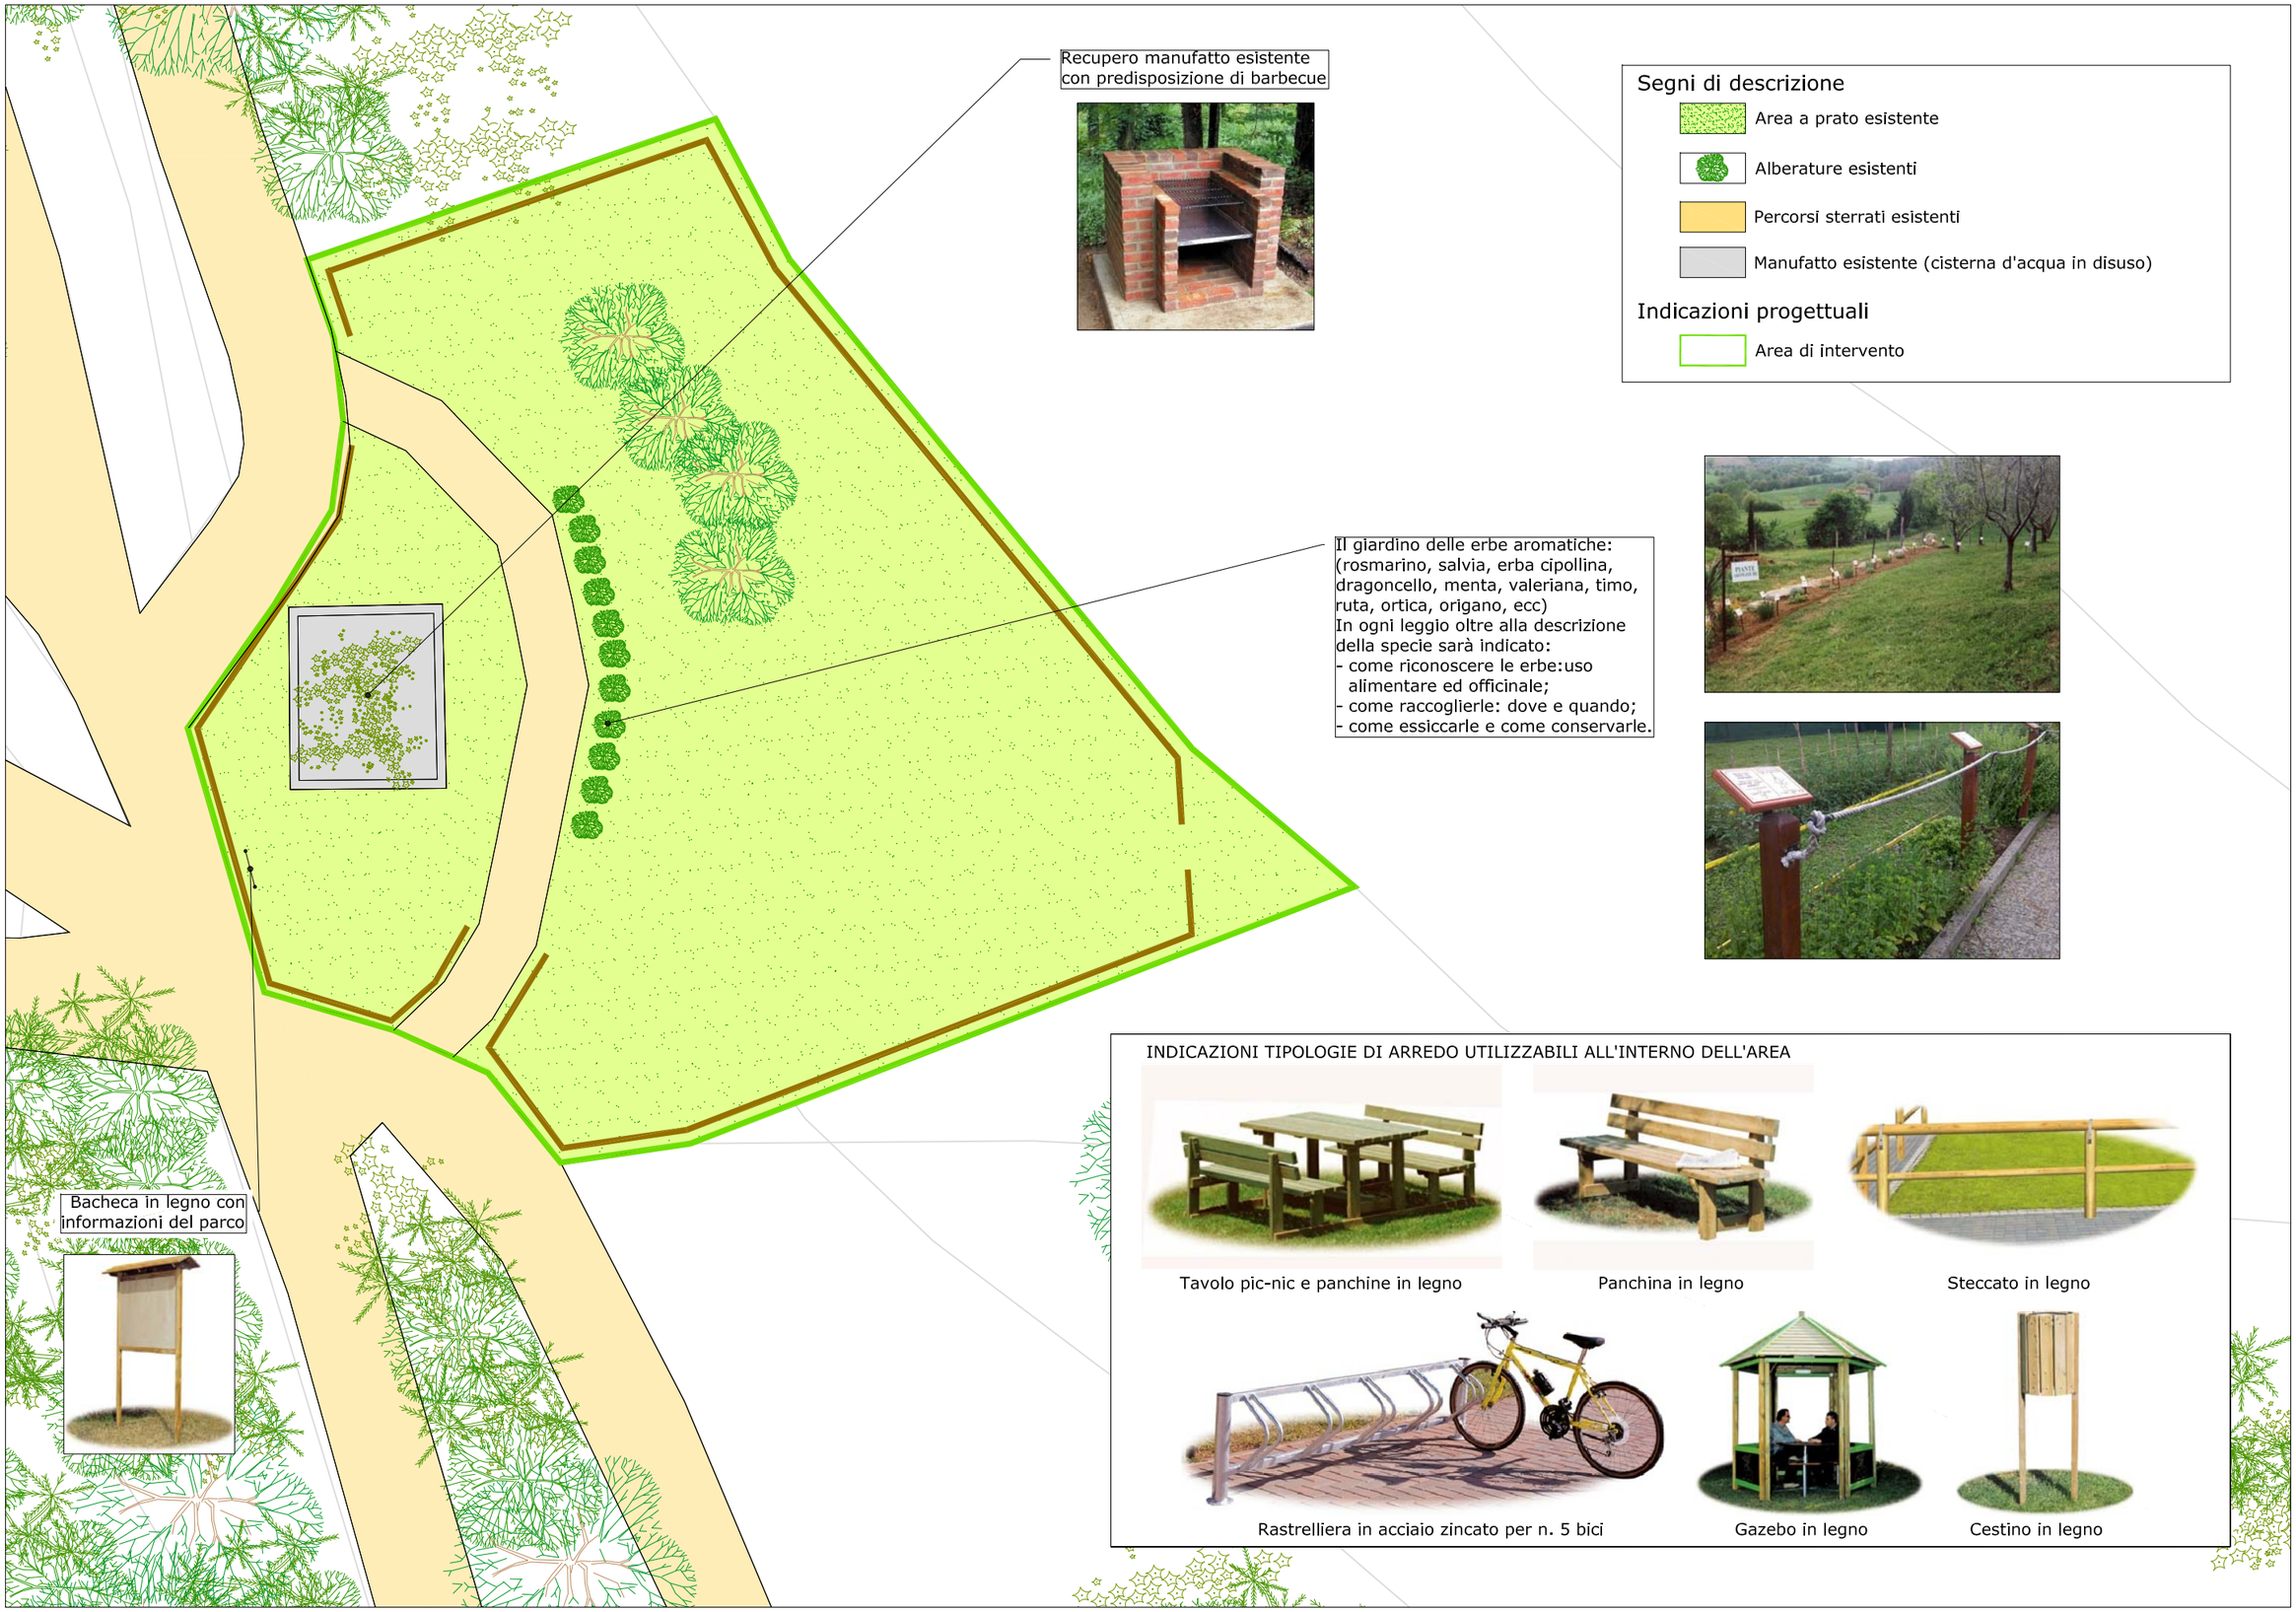

ELABORATO 4.2 - IL PRATO PICCOLO DI MEZZO - Indicazioni progettuali e di arredo scala 1:200