

PIANO DI LOTTIZZAZIONE Zona C2/1

Località Lovolo

ELABORATO	• PLANIMETRIA RETE ENEL • PLANIMETRIA RETE TELECOM
SCALA	A-11
DATA	1-250
DATA	marzo 2014

Aggiornamento rete Telecom a seguito progetto fornito da Telecom S.p.A. con mail del 11.02.2014

FASE	PROGETTO
URBANISTICO	

COMMITTENTE	MANFRIN GIAMPIETRO
-------------	--------------------

PROTOCOLLO	AUTORIZZAZIONE
------------	----------------

PROGETTISTA URBANISTICO	PROGETTISTA STRUTTURALE
-------------------------	-------------------------

Rev.	Data	Descrizione	Redatto	Verificat	Validato
------	------	-------------	---------	-----------	----------

CLIENTE	CATEGORIA	TIRO	SUBDIVISIONE	CONTENUTO	REV.	FILE
---------	-----------	------	--------------	-----------	------	------

Studio Associato Zanella
Architettura ed Ingegneria

Via Vittoria delle Follie, 74/6
36022 Novara Vicentina (VI)
tel.: 0444.787000-0444.708889
fax: 0444.787205
email: info@studiozanella.it

PROGETTISTA URBANISTICO	PROGETTISTA STRUTTURALE
-------------------------	-------------------------

Rev.	Data	Descrizione	Redatto	Verificat	Validato
------	------	-------------	---------	-----------	----------

CLIENTE	CATEGORIA	TIRO	SUBDIVISIONE	CONTENUTO	REV.	FILE
---------	-----------	------	--------------	-----------	------	------

LEGENDA


- AMBITO DI P.R.G. MODIFICATO
- AMBITO DI PROGETTO P.R.L.
- MAX INGOMBRO FABBRICATO DI PROGETTO
- PARCHEGGIO DI PIANO: pavimentazione in asfalto classico
- VERDE DI PIANO: aree seminate a prato e piantumate
- VIABILITA' DI PIANO: pavimentazione in asfalto classico
- VIABILITA' EXTRA AMBITO: pavimentazione in asfalto classico
- VIABILITA' ESISTENTE
- AREA LOTTO PRIVATO VIABILITA' E ACCESSO AL FABBRICATO: pavimentazione in asfalto classico
- MARCIAPIEDE PERIMETRALE EDIFICIO: cubetti in portido
- AREA LOTTO PRIVATO MOVIMENTAZIONE MERCI: pavimentazione in asfalto classico
- LIMITE FASCIA DI RISPETTO AUTOSTRADALE (interno centro abitato ml 30,00)
- DISTANZA MINIMA PER LE COSTRUZIONI PARI A 15,00 m DAL CONFINE CATASTALE
- ELETTRODOTTO - Linea 132KV Castegnero - Este
- LIMITE FASCIA DI RISPETTO ELETTRODOTTO (ml 15,00 da linea centrale elettrodotto)
- LIMITE SERVITU' ELETTRODOTTO (ml 15,00 da linea centrale elettrodotto)
- SUPERFICIE FONDIARIA GRAVATA DA SERVITU' DI ELETTRODOTTO come da planimetria allegata a costituzione di servizi del 27.04.2009

LEGENDA RETI TECNOLOGICHE

- Linea Enel aerea esistente
- Linea Enel interrata esistente (media tensione)
- Palo esistente
- Linea Enel interrata di progetto (bassa tensione)
- Pozzetto Enel di progetto
- Linea Telecom esistente

TELECOM ITALIA SPA

- Pozzetto 60x120 chiuso in ghisa D400
- Pozzetto 60x60 chiuso in ghisa D400
- Tubo 125 corrugato
- Armadietto posato a cura Telecom

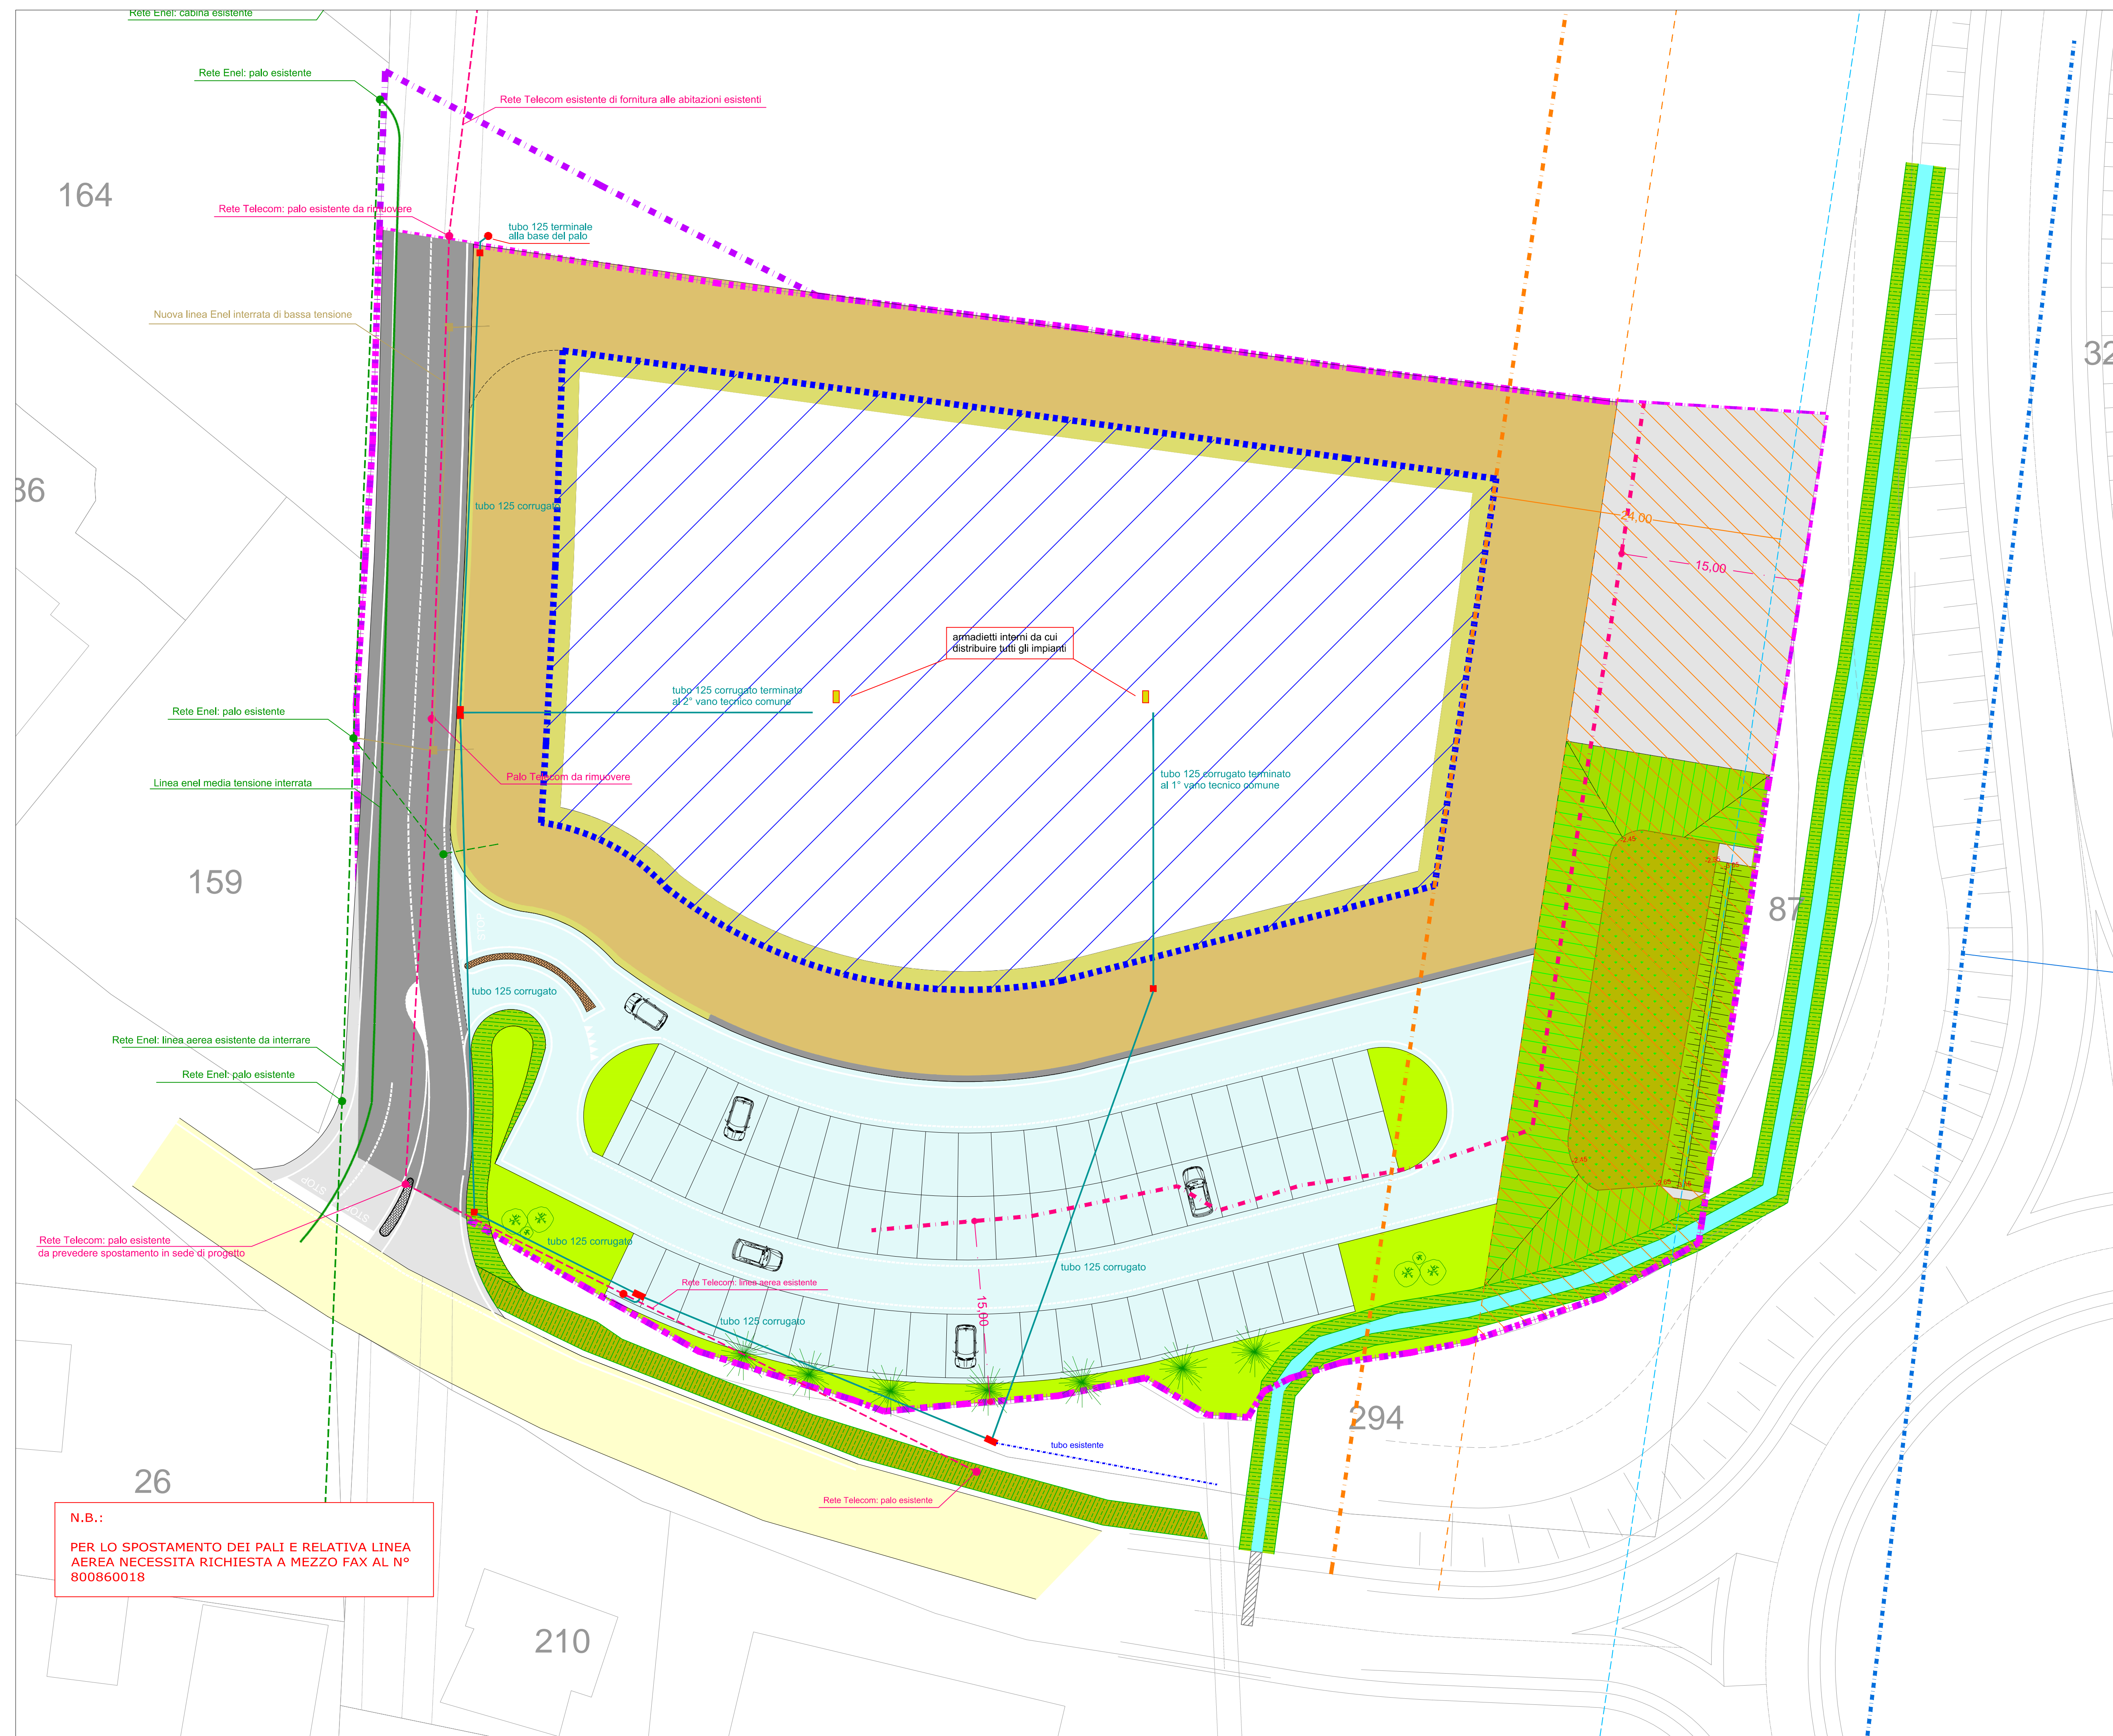

N.B.:
PER LO SPOSTAMENTO DEI PALI E RELATIVA LINEA AEREA NECESSITA' RICHIESTA A MEZZO FAX AL N° 800860018